



Lageplan des Vereinsgeländes (Muster)

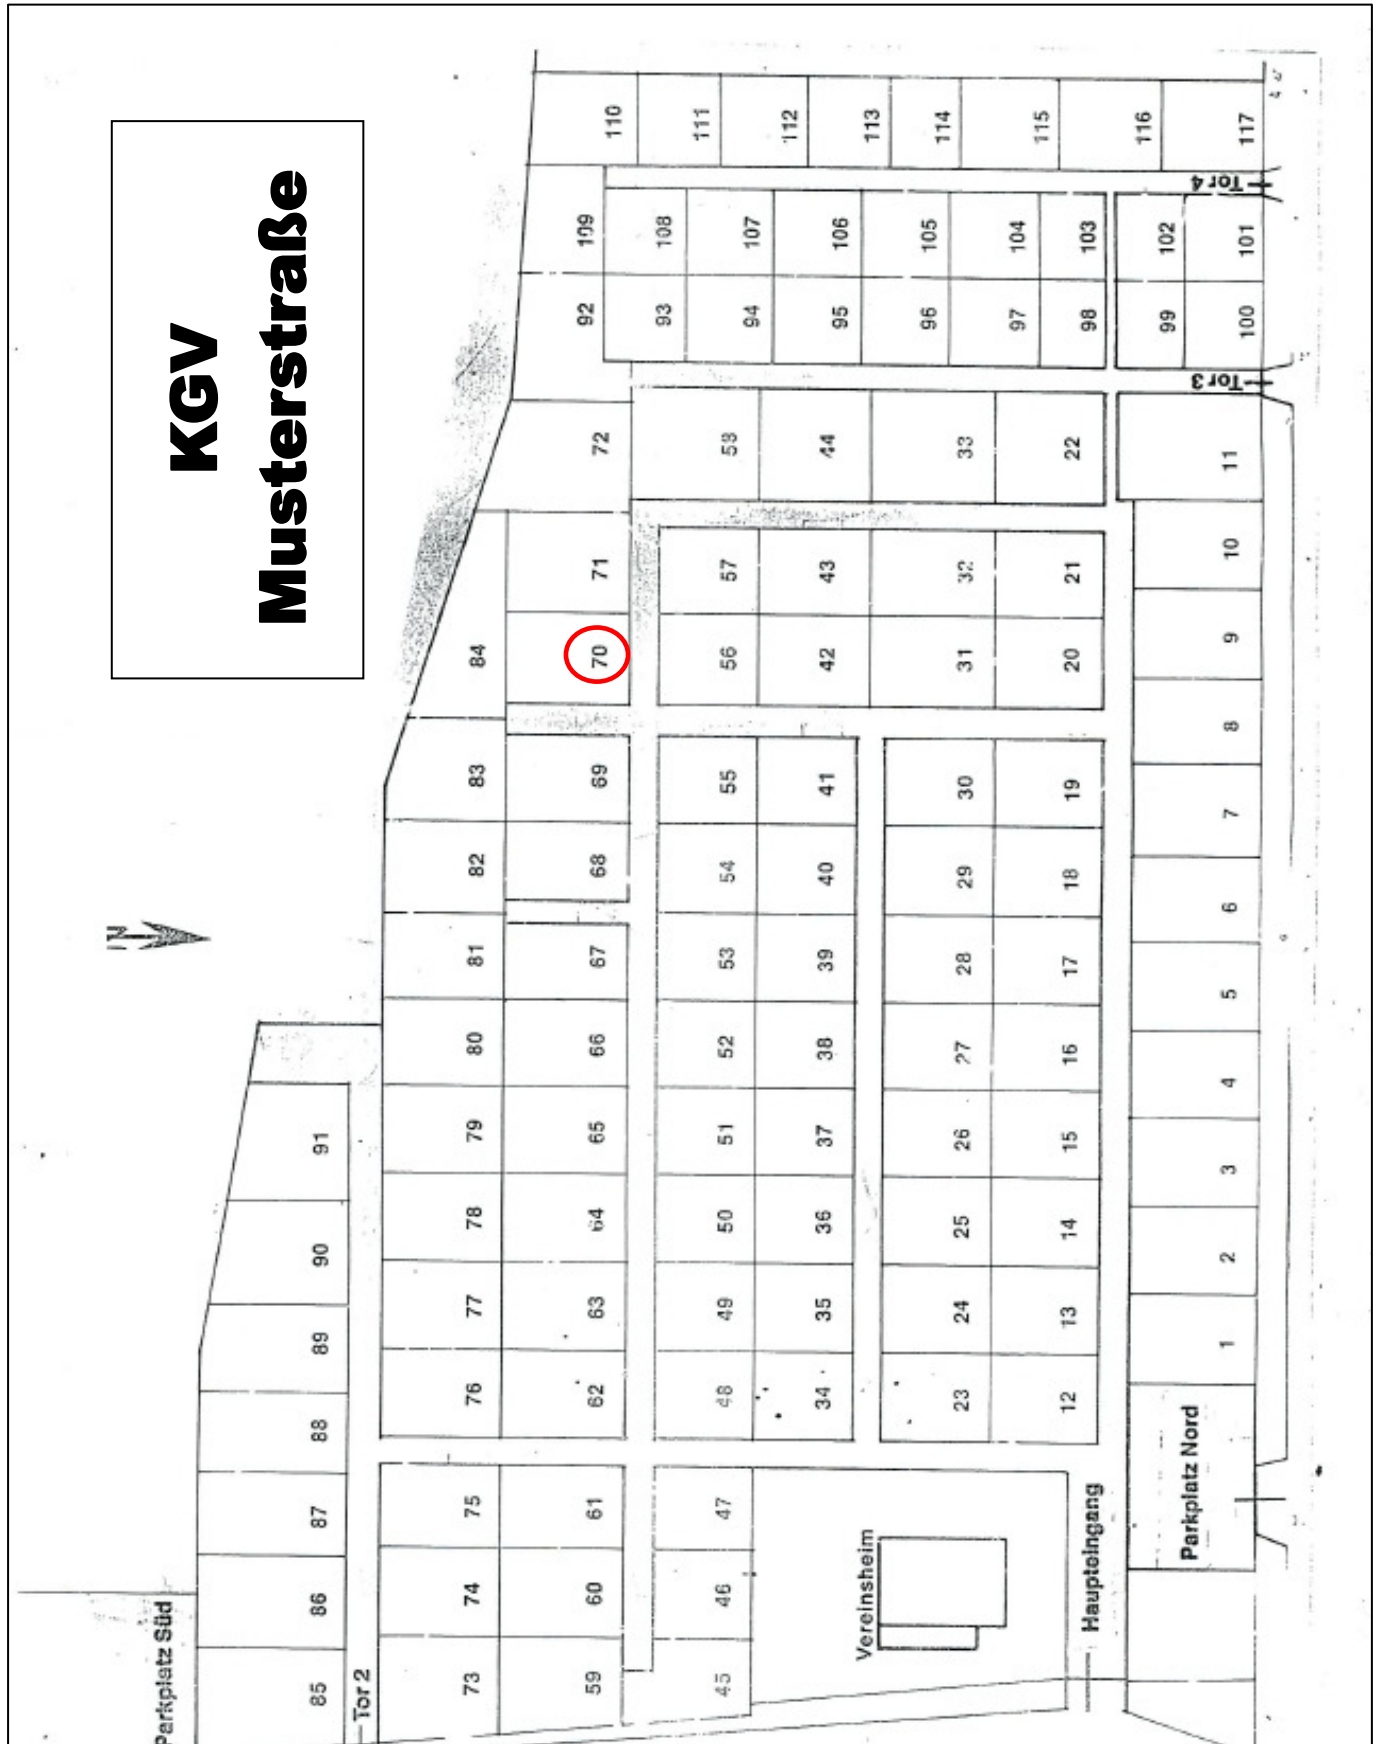


**Grundleitungsplan (Muster)**

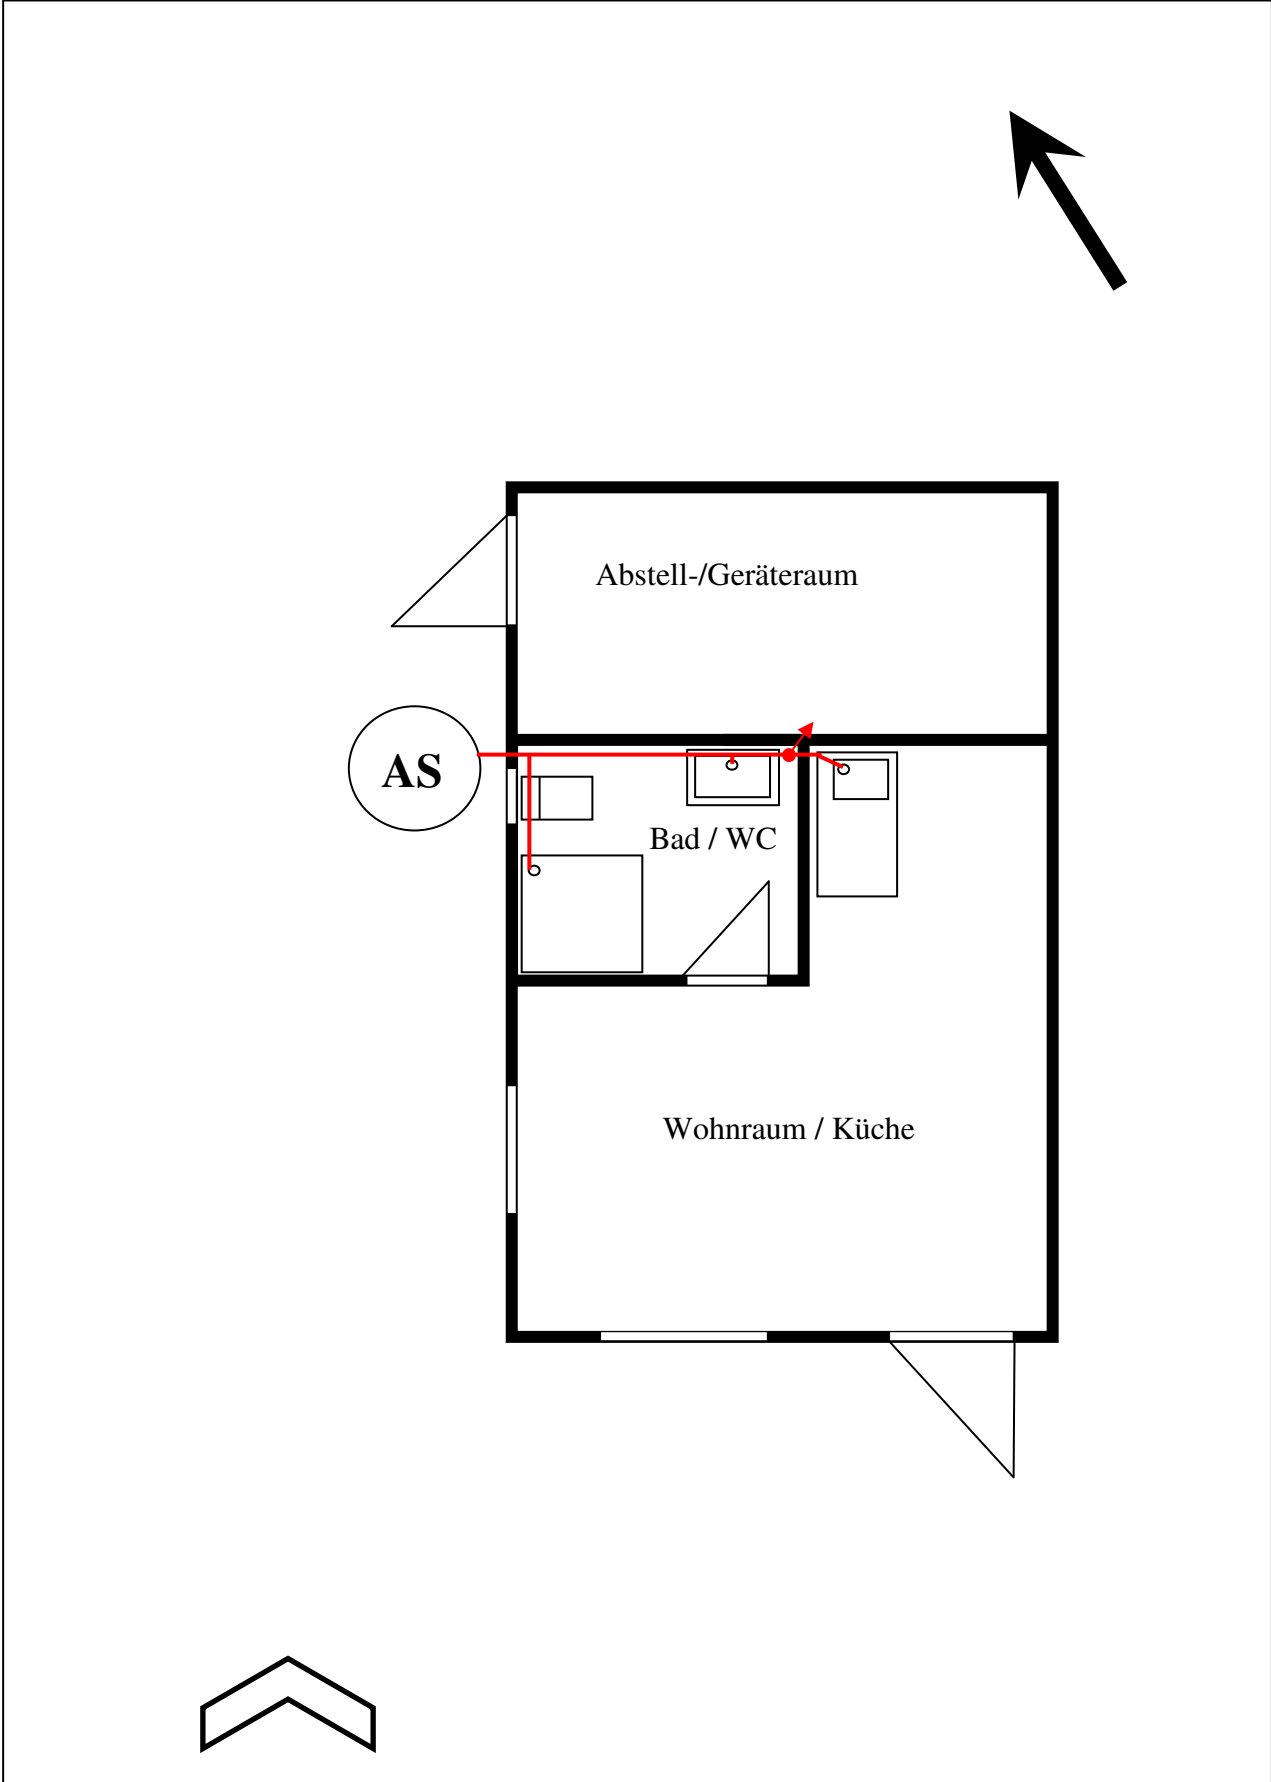

# Zeichenerklärung zum Grundleitungsplan

Abwasser-Sammelgrube

:

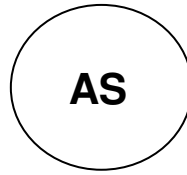

Schmutzwasserleitung

:




Entlüftung über Dach

:




Waschtisch, Handwaschbecken

:

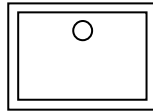

Spülbecken

:

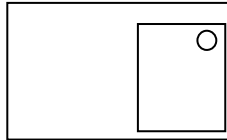


WC, Klosettbecken

:



Duschwanne

:

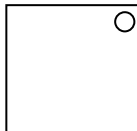

Nordpfeil

:



Gartenzugang

:

